

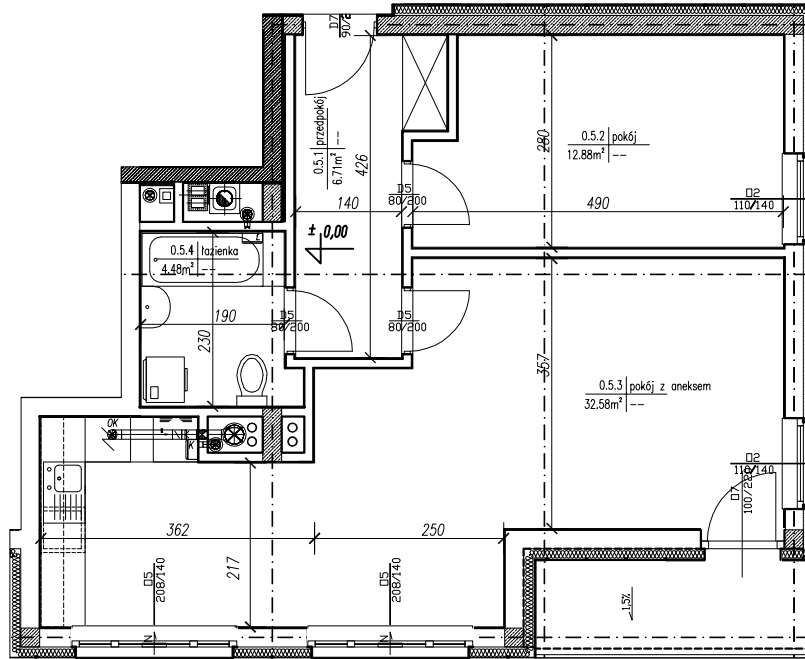


5 mieszkanie 2 pok. z aneksem
56.65m²

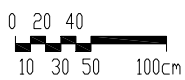

PARTER

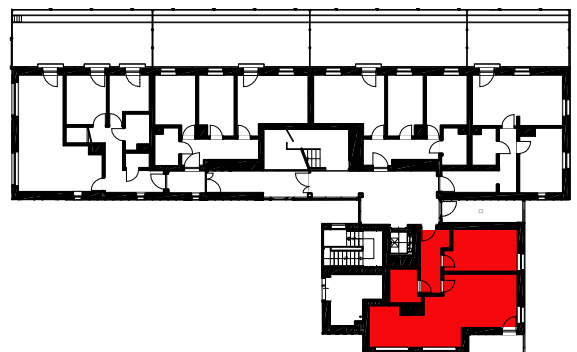

BUDYNEK MIESZKALNY WIELORODZINNY NA DZIAŁCE NR 169/15 OBR 49 PODGÓRZE WRAZ Z WJAZDEM Z DZIAŁKI NR 594/11 OBR 49 PODGÓRZE I INFRASTRUKTURĄ TECHNICZNĄ NA DZIAŁKACH NR 169/15, 594/11 OBR.49 PODGÓRZE PRZY UL. MALBORSKIEJ W KRAKOWIE.

RZUT MIESZKANIA M5

SKALA 1:100

B2STUDIO

POWIERZCHNIA WEWNĘTRZNA OBLICZANA WEDŁUG NORMY PN-ISO 9836:1997