



## BUDYNEK SĄSIEDNI

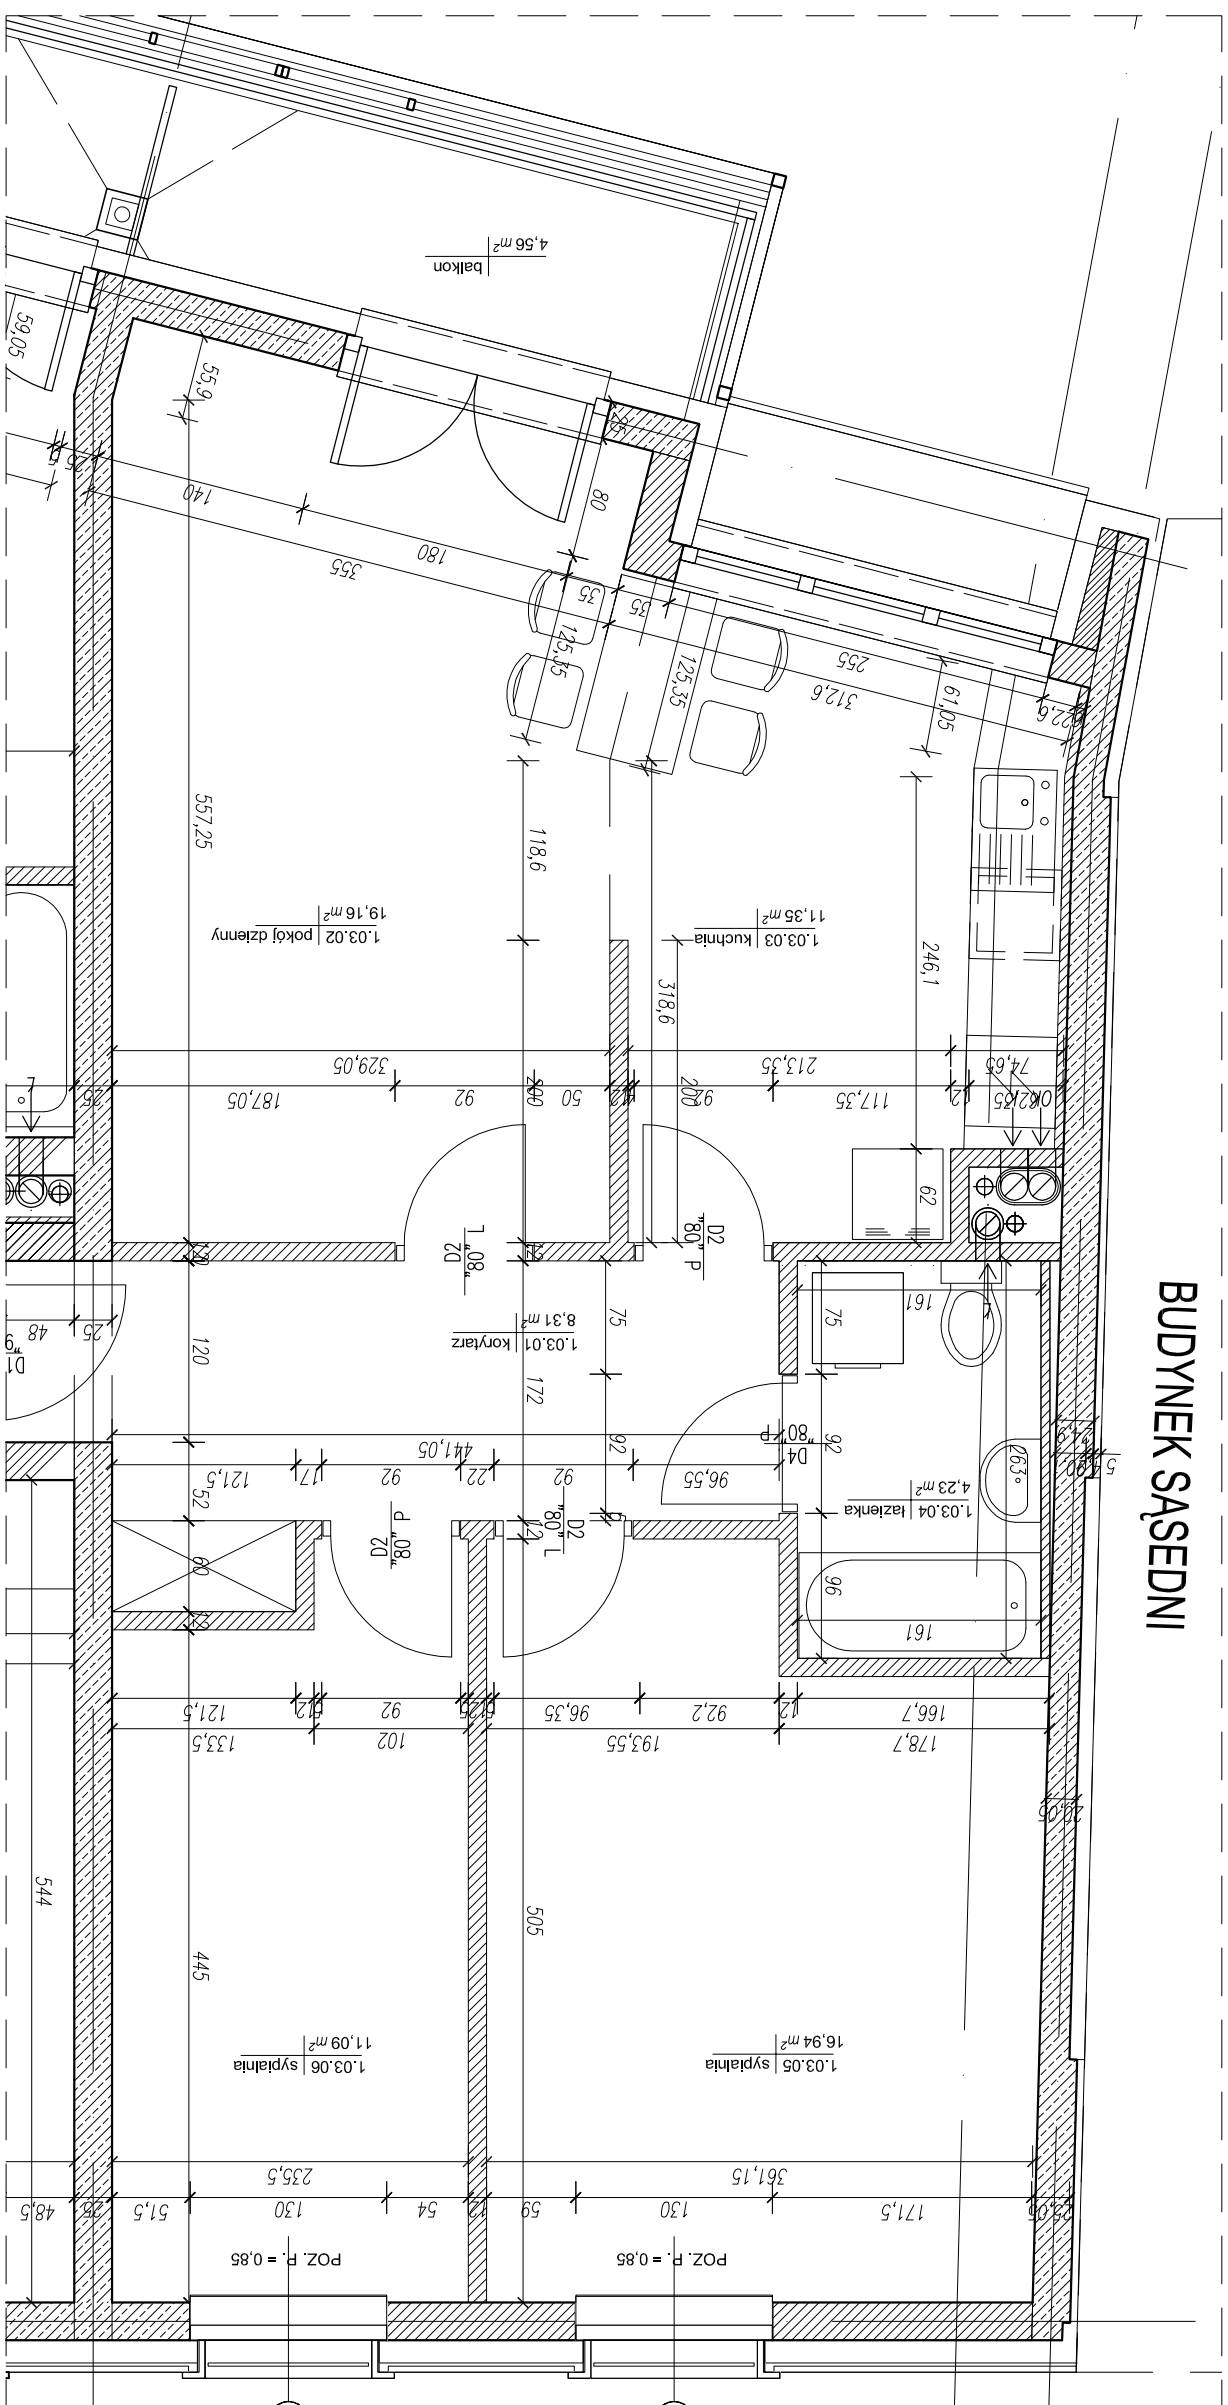

## ORIENTACJA

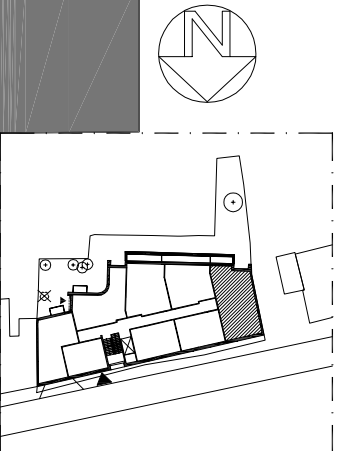

### RZUT MIESZKANIA

klatka "1"	I piętro poz. +3,74
numer	03
ilość pokoi	3
pow. użytkowa	71,08m <sup>2</sup>
balcon	4,56m <sup>2</sup>

ul. PIWNA dz.nr. 120, 121, 122

# MIESZKANIE NR 03

POWIERZCHNIE OBLICZONO wg PN-70 B-02365 PODANE WYMARY SĄ PROJEKTOWANE I MOGA SIĘ RÓŻNIĆ OD RZECZYWISTYCH NAWET O OK. 10%