



BUDYNEK SĄSIEDNI

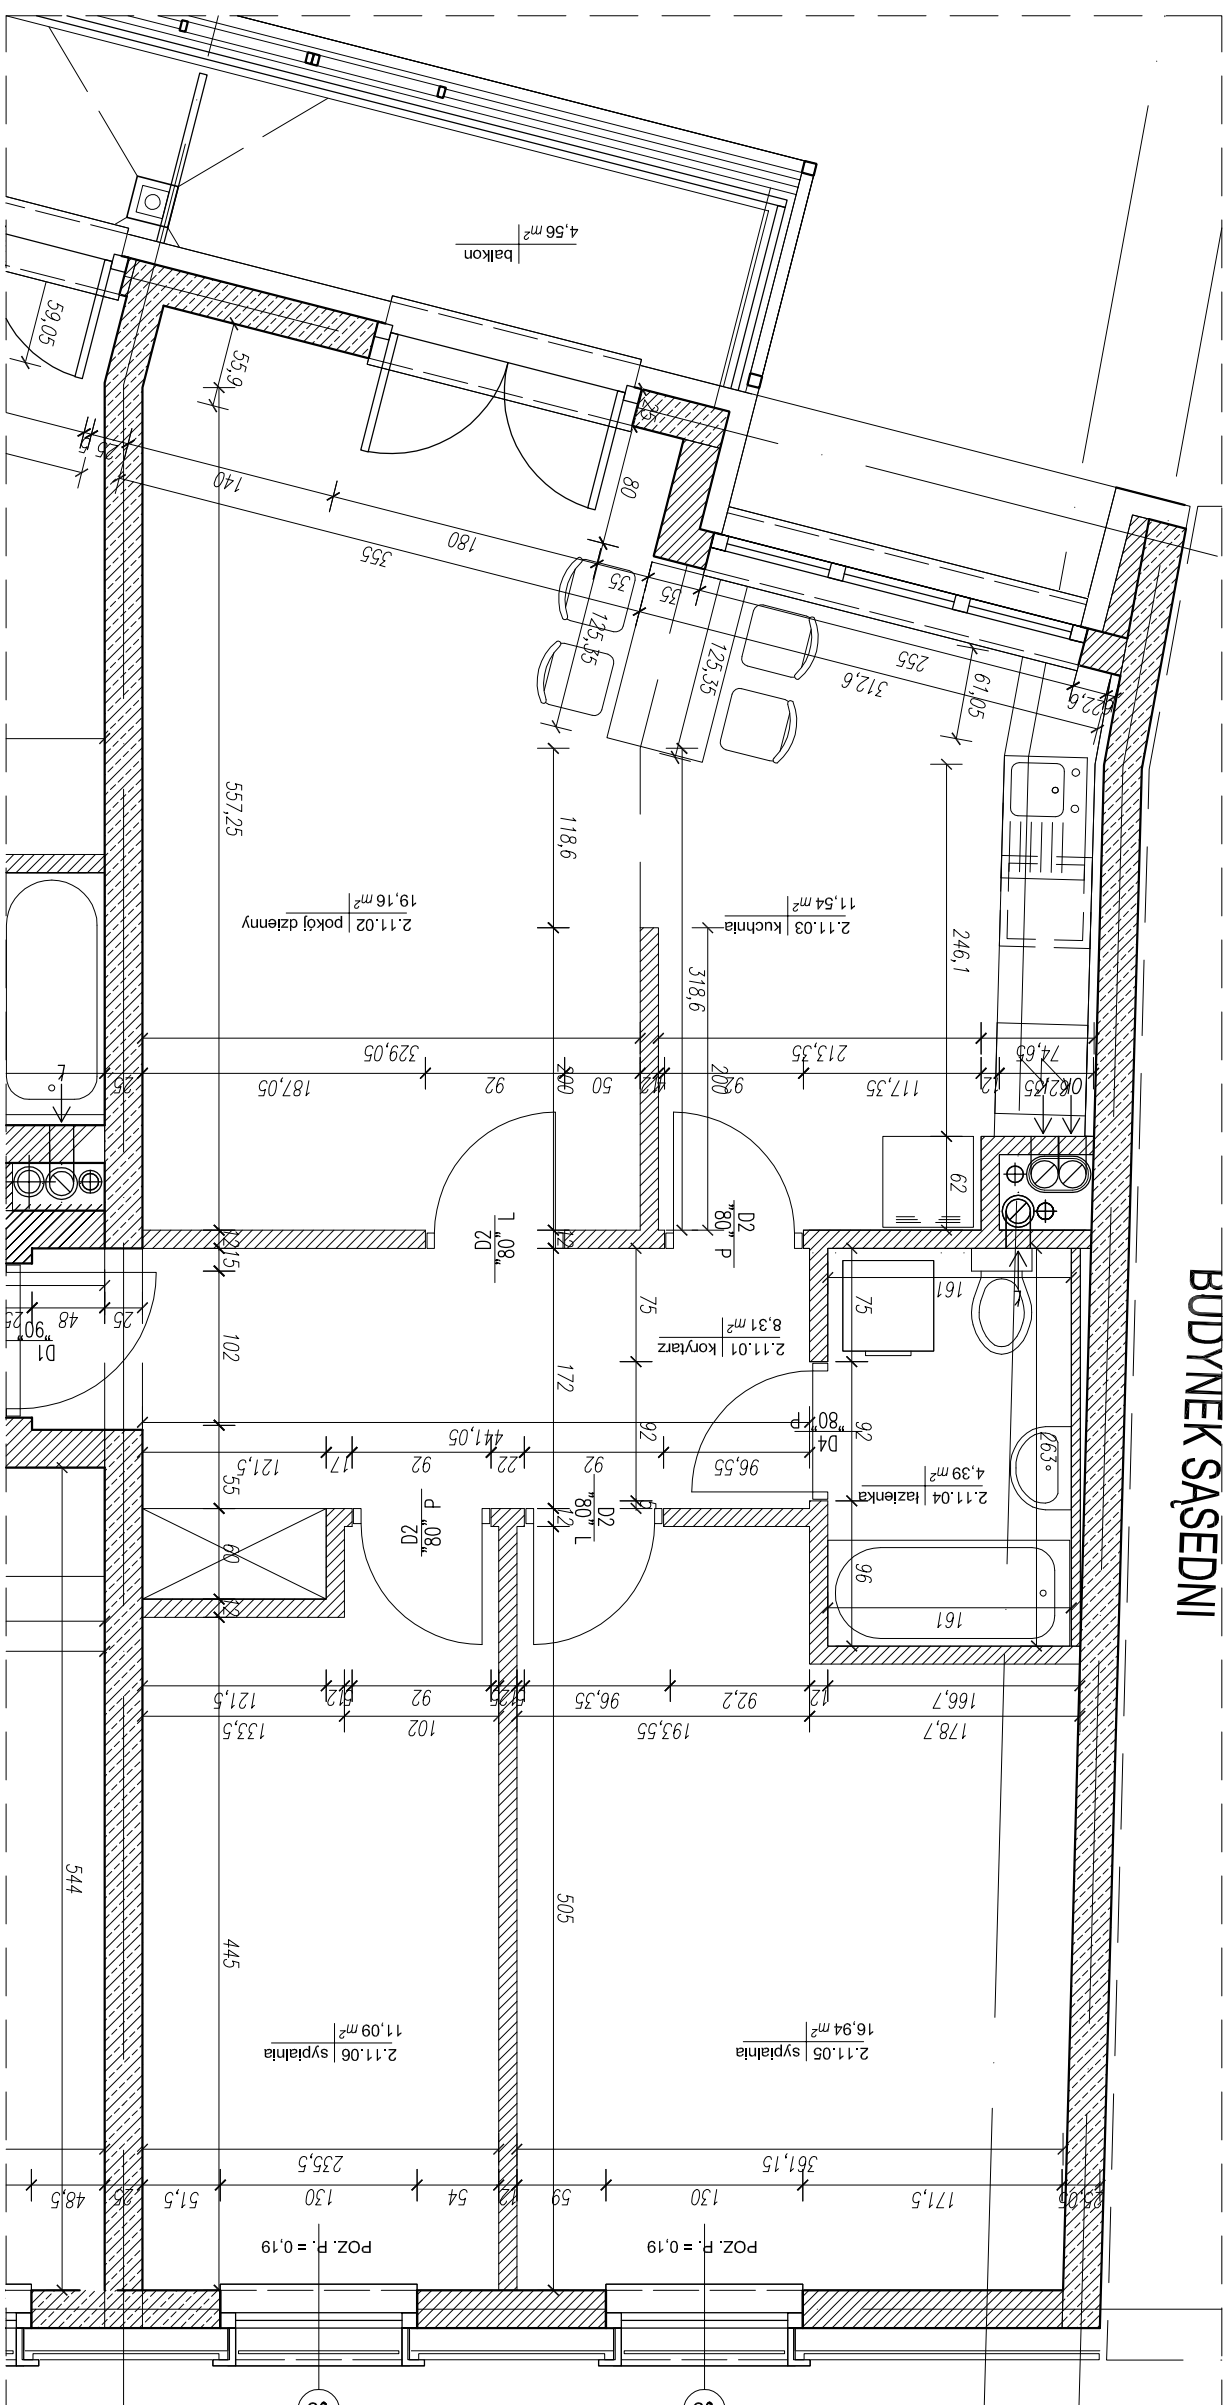

ORIENTACJA

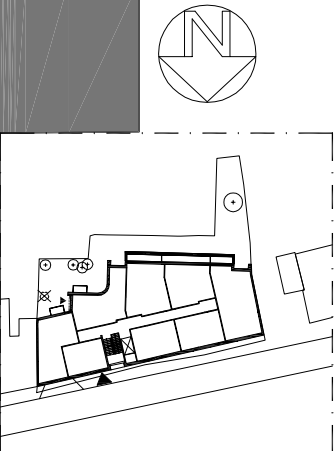

RZUT MIESZKANIA

klatka "1"	II piętro poz. +6,71
numer	11
ilość pokoi	3
pow. użytkowa	71,08 m ²
balcon	4,56 m ²

ul. PIWNA dz.nr. 120, 121, 122

MIESZKANIE NR 11

POWIERZCHNIE OBLICZONO wg PN-70 B-02365 PODANE WYMARY SĄ PROJEKTOWANE I MOGA SIĘ RÓŻNIĆ OD RZECZYWISTYCH NAWET O OK. 10%