



# BUDYNEK SĄSĘDNI

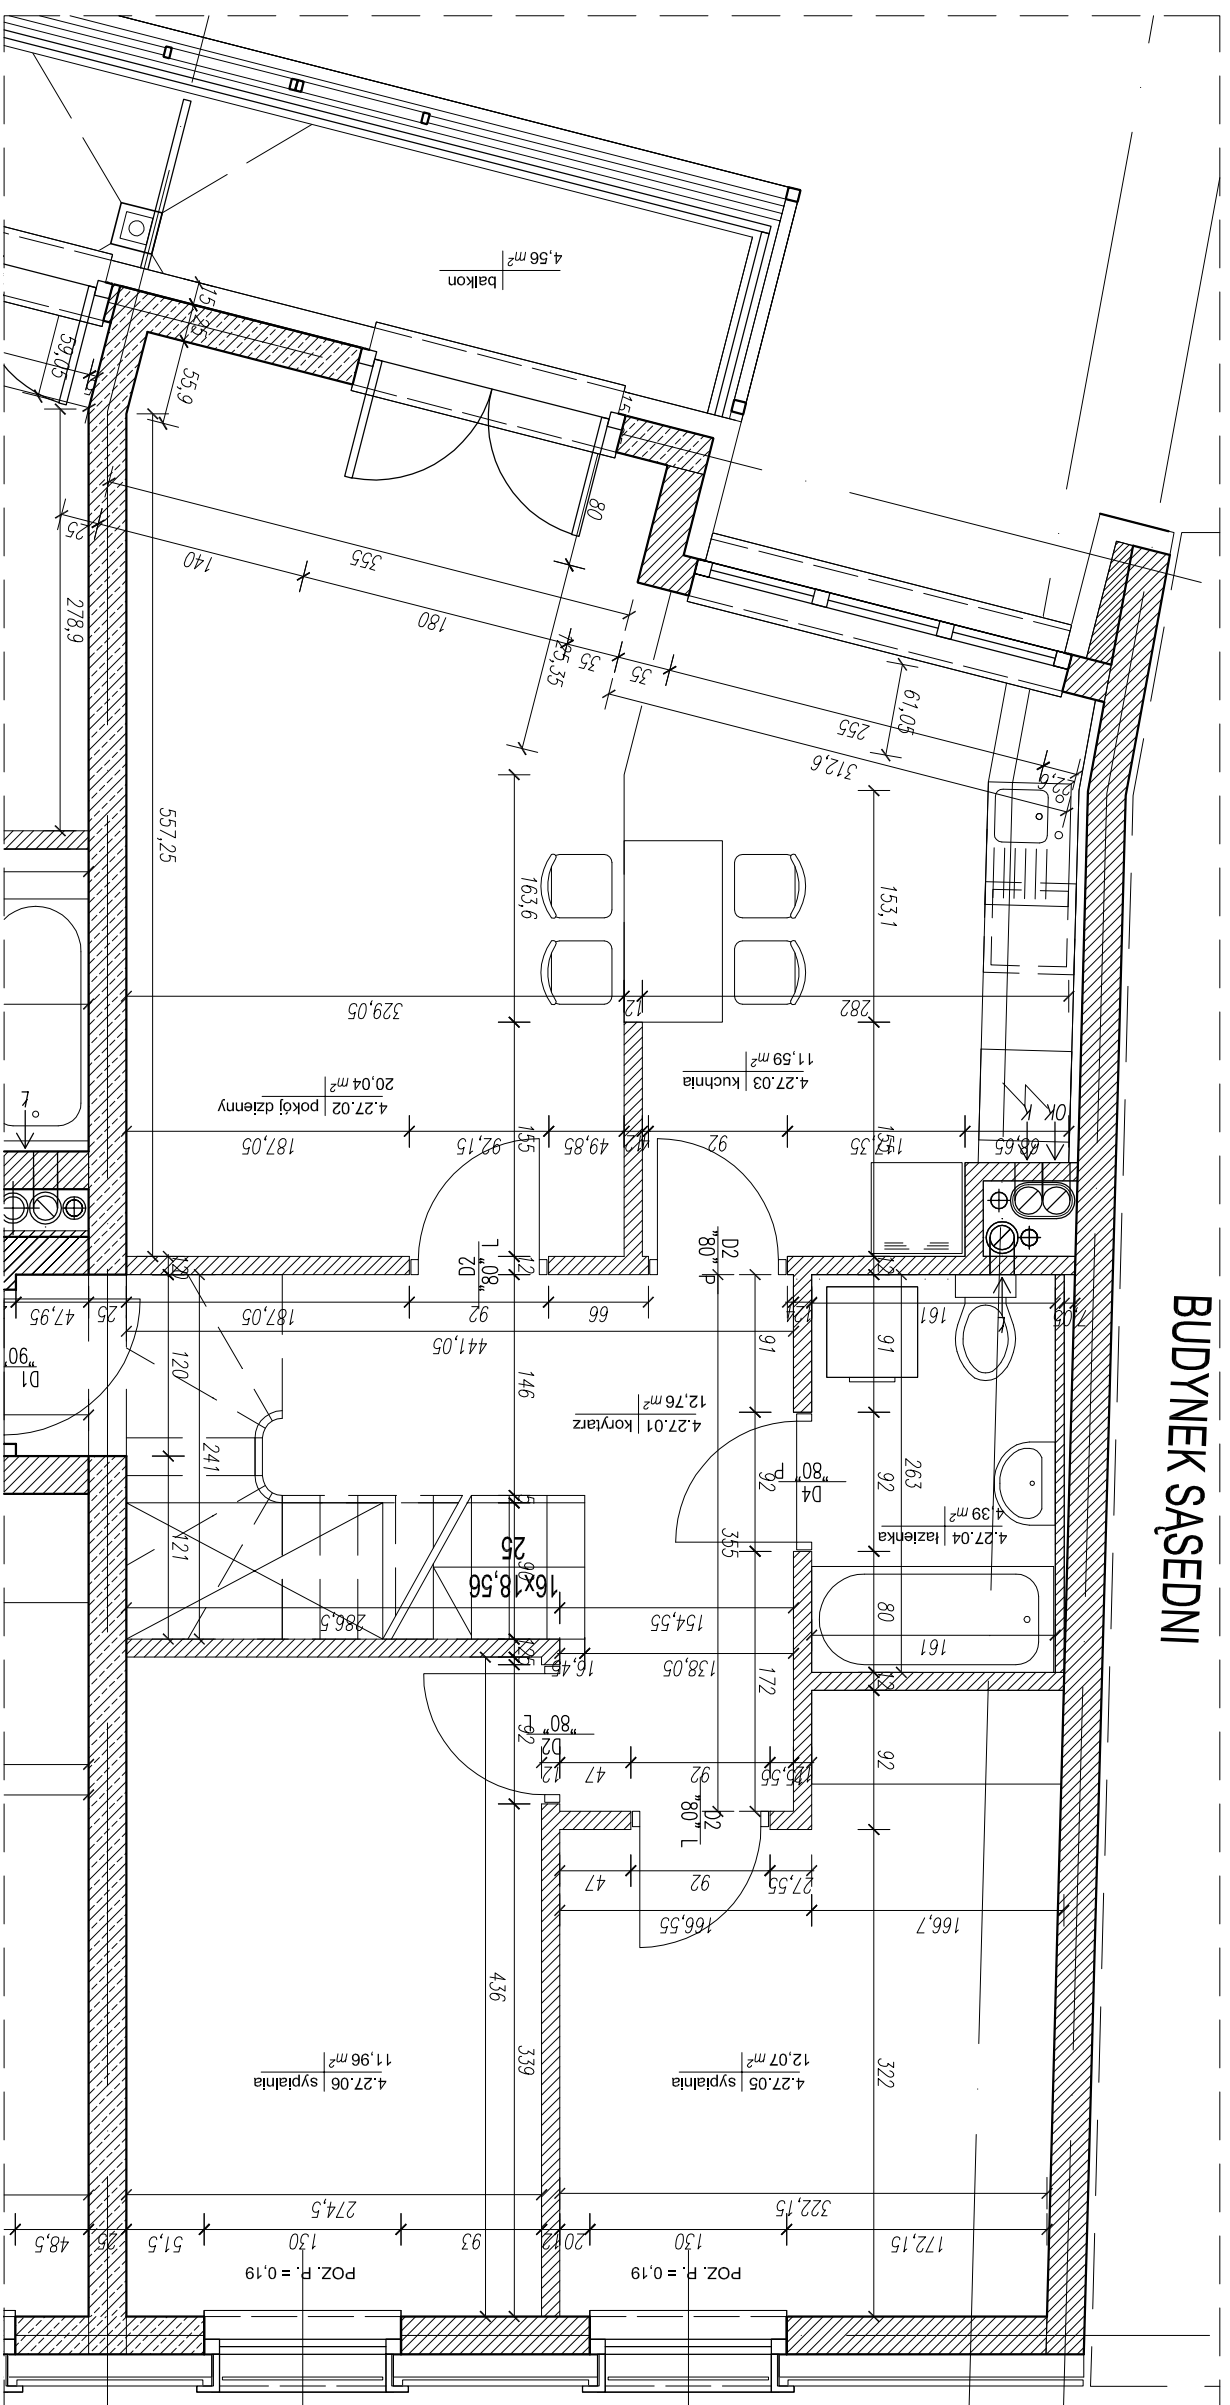

## ORIENTACJA

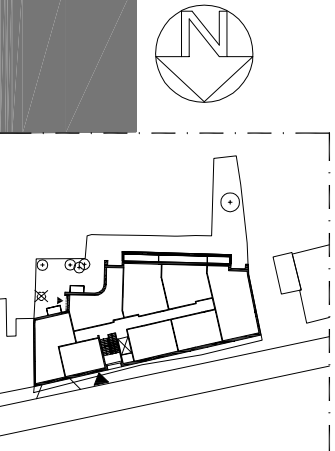

### RZUT MIESZKANIA

klatka "1"	IV piętro poz.+12,65
numer	27 - I poziom
ilość pokoi	6
pow. użytkowa	125,26 m²
balcon, taras, loggia	11,74 m²

ul. PIWNA dz.nr. 120, 121, 122

# MIESZKANIE NR 27 I POZIOM

POWIERZCHNIE OBLICZONO wg PN-70 B-02365 PODANE WYMARY SĄ PROJEKTOWANE I MOGA SIĘ RÓŻNIĆ OD RZECZYWISTYCH NAWET O OK. 10%